

ΕΦΗΜΕΡΙΣ ΤΗΣ ΚΥΒΕΡΝΗΣΕΩΣ
ΤΗΣ ΕΛΛΗΝΙΚΗΣ ΔΗΜΟΚΡΑΤΙΑΣ

ΑΘΗΝΑ 9 ΔΕΚΕΜΒΡΙΟΥ 1987	ΤΕΥΧΟΣ ΤΕΤΑΡΤΟ	ΑΡΙΘΜΟΣ ΦΥΛΛΟΥ 1177

ΠΕΡΙΕΧΟΜΕΝΑ

ΑΠΑΛΛΟΤΡΙΩΣΕΙΣ
ΑΠΟΦΑΣΕΙΣ

ΑΠΑΛΛΟΤΡΙΩΣΕΙΣ
ΑΠΟΦΑΣΕΙΣ

Αριθ. Φ121/19410 (1)

Καθορισμός των ορίων του αιγιαλού και δημιουργία ζώνης παραλίας στη θέση «Βρυσάκια» Ψαχνών Ν. Εύβοιας.

Ο ΝΟΜΑΡΧΗΣ ΕΥΒΟΙΑΣ

Έχοντας υπόψη:

1. Τις διατάξεις των άρθρων 1 μέχρι και 7 του ΑΝ 2344/1940 «περί αιγιαλού και παραλίας», όπως τροποποιήθηκαν και συμπληρώθηκαν με τις διατάξεις: α) του άρθρου 13 του Ν. 1078/1980 κα β) του άρθρου 23 του Ν. 1337/1983.

2. Τις διατάξεις της παραγράφου 9 του άρθρου 1 του Κεφαλαίου Β' της 0.208/181/26.4.1982 (ΦΕΚ 214/26.4.1982 τεύχος Β') κοινής απόφασης των Υπουργών Προεδρίας Κυβερνήσεως και Οικονομικών «Αναμόρφωση Συλλογικών Οργάνων Γνωμοδοτικής και Αποφασιστικής αρμοδιότητας του Υπουργείου Οικονομικών».

3. Την από 19.10.87 έκθεση της «επιτροπής καθορισμού των ορίων του αιγιαλού και παραλίας και θέσεων αμμοληψίας», που καθόρισε τα όρια του αιγιαλού και της παραλίας στην περιοχή «Βρυσάκια» Ψαχνών και το από Δεκέμβριο 1976 με κλίμακα 1:1000 τοπογραφικό διάγραμμα του Τάσου Αναστασίου τοπ. Μηχανικού, που θεωρήθηκε στις 18.3.1987 από τη Διευθυνση Τεχνικών Υπηρεσιών της Νομαρχίας Εύβοιας και συνοδεύει την έκθεση της προαναφερόμενης Επιτροπής.

4. Τη σύμφωνη γνώμη του Γενικού Επιτελείου Ναυτικού, που διατυπώθηκε στο Φ.187.2/298/87/23.7.87 έγγραφό του.

5. Τις διατάξεις του άρθρου 1 της παραγράφου 1 του Ν. 3200/1955(ΦΕΚ 97/Α'/1955) «περί διοικητικής αποκεντρώσεως» σε συνδυασμό με τις διατάξεις του από 28.6.1955 Β.Δ/τος «περί εξαιρέσεως από της κατά το άρθρο 1 παράγραφος 1 του Ν. 3200/1955 αρμοδιότητος των Νομαρχών, αντικειμένων τινών αρμοδιότητος του Υπουργού Οικονομικών», του Β.Δ. 704/1970 και του άρθρου 1 παράγραφος 5 του Π.Δ. 71/25.2.1984, σχετικά με τη μεταβίβαση αρμοδιοτήτων του Υπουργού Οικονομικών στους Νομάρχες και στις περιφερειακές αρχές διανομαρχιακού επιπέδου, αποφασίζουμε:

1. Επικυρώνουμε την από 19.10.1987 έκθεση της επιτροπής καθορισμού των ορίων του αιγιαλού και παραλίας και θέσεων αμμοληψίας, καθώς και το από Δεκέμβριο 1976 τοπογραφικό διάγραμμα, που τη συνοδεύει, το οποίο συντάχθηκε από τον Τάσο Αναστασίου Μηχανικό, με κλίμακα 1:1000 και θεωρήθηκε στις 18.3.1987 από τη Διεύθυνση Τεχνικών Υπηρεσιών της Νομαρχίας Εύβοιας, επί του οποίου η πιο πάνω Επιτροπή, με κόκκινη γραμμή καθόρισε τα όρια του αιγιαλού, στη θέση Βρυσάκια - Ψαχνών, με μπλέ γραμμή τα όρια Παλ. αιγιαλού και με κίτρινη γραμμή τα όρια της παραλίας στην ίδια θέση.

2. Η παρούσα απόφαση μαζί με την έκθεση και το διάγραμμα, που προαναφέραμε, να δημοσιευτούν στην Εφημερίδα της Κυβερνήσεως σύμφωνα με τις διατάξεις του άρθρου 13 του Ν. 1078/1983.

Χαλκίδα, 16 Νοεμβρίου 1987
Ο Νομάρχης
ΝΙΚΟΣ ΜΙΧΑΛΟΠΟΥΛΟΣ

ΕΚΘΕΣΙΣ ΕΠΙΤΡΟΠΗΣ ΚΑΘΟΡΙΣΜΟΥ ΤΩΝ ΟΡΙΩΝ ΤΟΥ ΑΙΓΙΑΛΟΥ
Άρθρο 74 Π.Δ. 636/77

Δια τον καθορισμόν το πρώτον των ορίων του αιγιαλού εις θέση «ΒΡΥΣΑΚΙΑ» Δήμου ΨΑΧΝΩΝ ΧΑΛΚΙΔΑΣ, προ ιδιοκτησίας διαφόρων.

Χαλκίδα 19.10.87 οι υπογεγραμμένοι:

1. Θραβάλου Παγωνέτα αν/της Οικ. Έφορος Χαλκίδας ως Πρόεδρος.
2. Φλουτσάκου Μαρία αν/της ΔΤΥΝ Ευβοίας ως Μέλος.
3. Καρβούνης Χρήστος αν/της Λιμενάρχης Χαλκίδας ως Μέλος, αποτελούντες την επιτροπή καθορισμού των ορίων του αιγιαλού δυνάμει του άρθρου 74 του Π.Δ. 636/77 και της σχετικής αποφάσεως Νομάρχου (παράγ. 1 άρθρο 63 του Π.Δ. 636/77) συγκληθείσαι δια της Φ121/4121/9.3.87 εντολής του Προέδρου αυτής μετέβημεν επί τόπου εις την προαναφερομένην περιοχήν την 26.3.87.

Λαβόντες υπ' όψιν:

1. Το Φ187.2/523/78/16.8.78 έγγραφο του Γ.Ε.Ν.
2. Το υπό του Τάσου Αναστασίου Τοπογράφου Μηχανικού συνταχθέν τον Δεκέμβριο του 1976 τοπογραφικόν και υψομετρικόν διάγραμμα εις 1 (ΕΝΑ) ΦΥΛΛΟ εις κλιμ. 1:1000 ηλεγμένον δια την ακρίβειαν της αποτυπώσεως υπό της Μαρίας Φλουτσάκου την 18.3.87 και θεωρηθέν υπό της Δ.Τ.Υ.Ν. Ευβοίας την 18.3.87 ως το άρθρο 20 Ν. 719/77 ορίζει.
3. Τις διατάξεις του ΑΝ 2344/40 ως ούτος ετροποποιήθη ως και την προς τούτον σχετική Δικαστηριακήν και Διοικητικήν Νομολογίαν.
4. Την εκ της επιτοπίου μεταβάσεως σχηματισθείσαν αντίληψιν περί του πλάτους της βρεχομένης ζώνης της ξηράς και λοιπών συναφών στοιχείων.
5. Την μορφολογία, τις εν γένει απαιτήσεις ανάπτυξης της περιοχής, επί τόπου πληροφορίες καθώς και το διάγραμμα καθορισμού Χερσαίας Ζώνης.
6. Το Φ 187.2/298/87/23.7.87 έγγραφο του Γ.Ε.Ν., αποφασίζει:

1. Καθορίζει επί του ως άνω τοπογραφικού διαγράμματος:

α. Την οριογραμμήν του αιγιαλού δι' ερυθράς συνεχούς πολυγωνικής γραμμής 1, 2, 3, 4, 5, 6, 7, 8, 9, 10, 11, 12, 13, 14, 15, 16, 17, 18,

19. 20, 21, 22, 23, 24, 25, 26, 27, 28 και 29 της οποίας αι κορυφαί εξασφαλίζονται με συντεταγμένες από το Κρατικό Δίκτυο.

β. Την οριογραμμή της παραλίας δια συνεχούς κιτρίνης πολυγωνικής γραμμής: 1', 2', 3', 4', 5', 6', 7', 8', 9', 10', 11', 12', 13', 14', 15', 16', 17', 18', 19', 20', 21', 22', 23', 24', 25' και 26', της οποίας αι κορυφαί εξασφαλίζονται με συντεταγμένες από το Κρατικό Δίκτυο.

γ. Την οριογραμμή του παλαιού αιγιαλού δια συνεχούς κυανής πολυγωνικής γραμμής: 1'', 2'', και 3'', 4'', 5'', 6'' της οποίας αι κορυφαί εξασφαλίζονται με συντεταγμένες από το Κρατικό Δίκτυο.

2. Συνεκτιμώντας την εν γένει ανάπτυξη της περιοχής και το γεγονός ότι δεν ικανοποιούνται οι σκοποί του άρθρου 7 του Α.Ν. 2344/40 καθορίζει την Ζώνη της παραλίας από 10μ. μέχρι και 15μ.

Η ΕΠΙΤΡΟΠΗ
Τα μέλη
(υπογραφές)
Η Πρόεδρος
(υπογραφή)

ΤΑΜΕΙΟΝ ΧΑΛΚΙΔΟΣ

(12)

ΤΟΠΟΓΡΑΦΙΚΟΝ ΔΙΑΓΡΑΜΜΑ
ΛΙΜΕΝΙΚΗΣ ΖΩΝΗΣ ΧΑΛΚΙΔΟΣ
ΒΡΥΣΑΚΙΑ
ΚΛΙΜΑΞ 1:1000
Για τον καθορισμό ορίων αιγιαλου-παραλιας

Χαλκίδα 18-3-87


ΠΙΝΑΚΑΣ ΣΥΝΤΕΤΑΓΜΕΝΩΝ


Αριθμός κορυφής	x	ψ
ΑΙΓΙΑΛΟΥ		
1	+10366,00	-19752,00
2	+10411,00	-19776,00
3	+10463,50	-19730,00
4	+10535,50	-19702,00
5	+10644,50	-19676,50
6	+10767,50	-19664,00
7	+10886,00	-19670,00
8	+10994,50	-19663,50
9	+11069,00	-19673,50
10	+11075,00	-19705,00
11	+11014,50	-19793,00
12	+11031,00	-19807,00
13	+11069,00	-19772,50
14	+11098,00	-19760,50
15	+11163,00	-19803,00
16	+11172,00	-19793,00
17	+11139,50	-19761,50
18	+11168,00	-19726,50
19	+11190,50	-19740,00
20	+11225,50	-19770,50
21	+11240,00	-19817,50
22	+11267,50	-19844,00
23	+11353,00	-19862,00
24	+11424,50	-19884,00
25	+11475,50	-19967,00
26	+11474,50	-19999,00
27	+11484,00	-20018,50
28	+11525,50	-20025,50
29	+11564,50	-20111,50
ΠΑΡΑΛΙΑΣ		
1'	+10367,50	-19742,00
2'	+10409,50	-19758,00
3'	+10456,00	-19717,00
4'	+10530,50	-19688,00
5'	+10640,00	-19661,50
6'	+10768,50	-19649,00
7'	+10884,50	-19655,00
8'	+10996,00	-19648,50
9'	+11082,00	-19661,00
10'	+11091,00	-19709,00
11'	+11046,00	-19773,00
12'	+11061,00	-19760,00
13'	+11098,50	-19744,00
14'	+11122,50	-19759,50
15'	+11164,50	-19707,50
16'	+11199,00	-19727,00
17'	+11239,00	-19762,50
18'	+11253,50	-19809,50
19'	+11275,00	-19830,50
20'	+11362,50	-19848,50
21'	+11435,00	-19872,00
22'	+11491,00	-19962,50
23'	+11489,00	-19996,00
24'	+11493,50	-20005,50
25'	+11535,00	-20012,50
26'	+11574,00	-20108,50


ΕΝΔΕΙΚΤΙΚΟΣ ΧΑΡΤΗΣ ΚΛ. 1:50000

Α-Β : Θέση καθορισμού ορίων αιγιαλού και παραλίας

ΥΠΟΜΝΗΜΑ ΕΠΙΤΡΟΠΗΣ

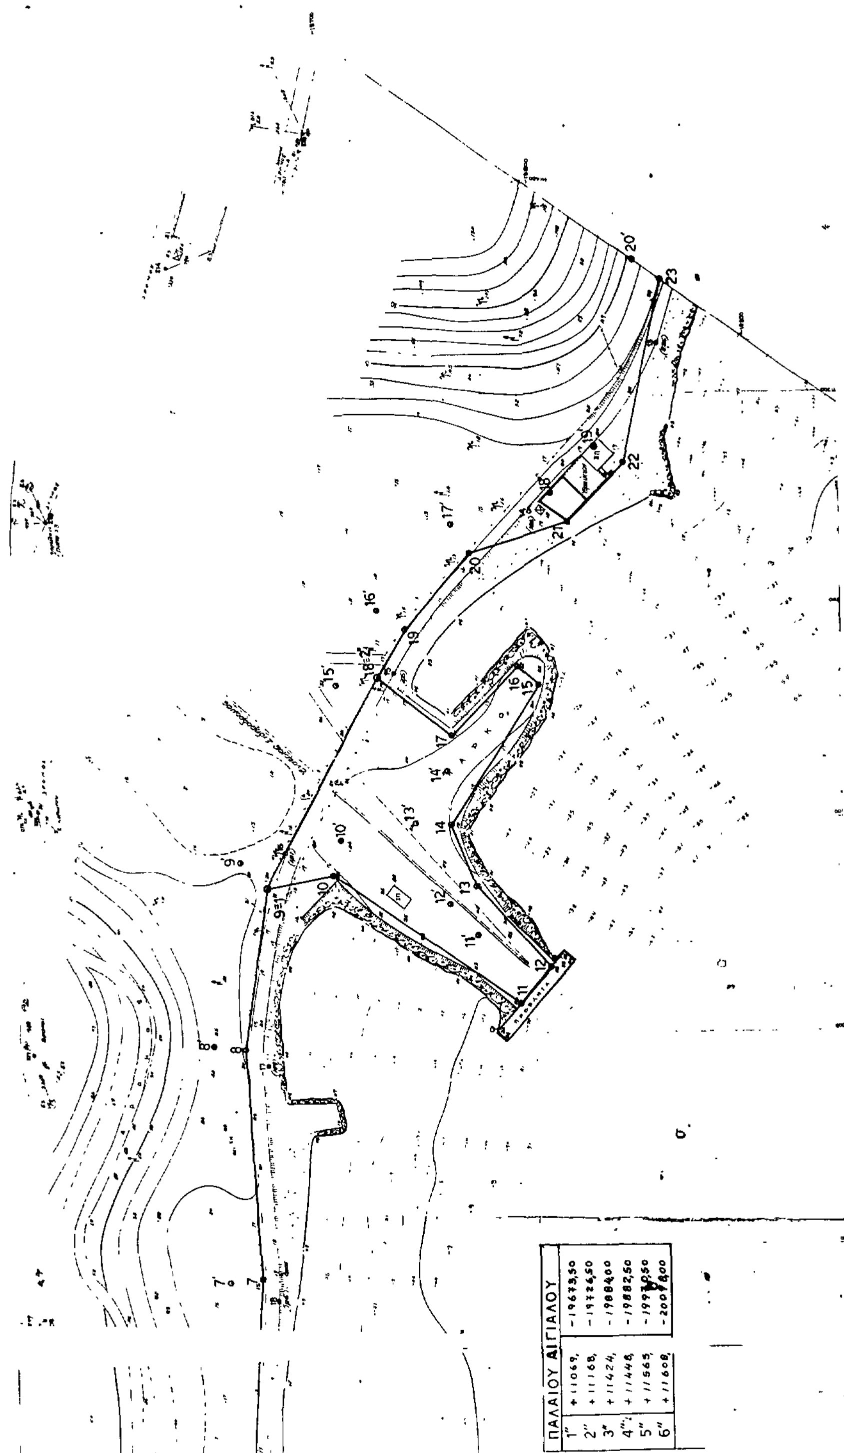
ΠΑΛΑΙΟΥ ΑΙΓΙΑΛΟΥ
1'' +11069, -19673,50
2'' +11168, -19726,50
3'' +11424, -19884,00
4'' +11446, -19882,50
5'' +11565,
6'' +11608,

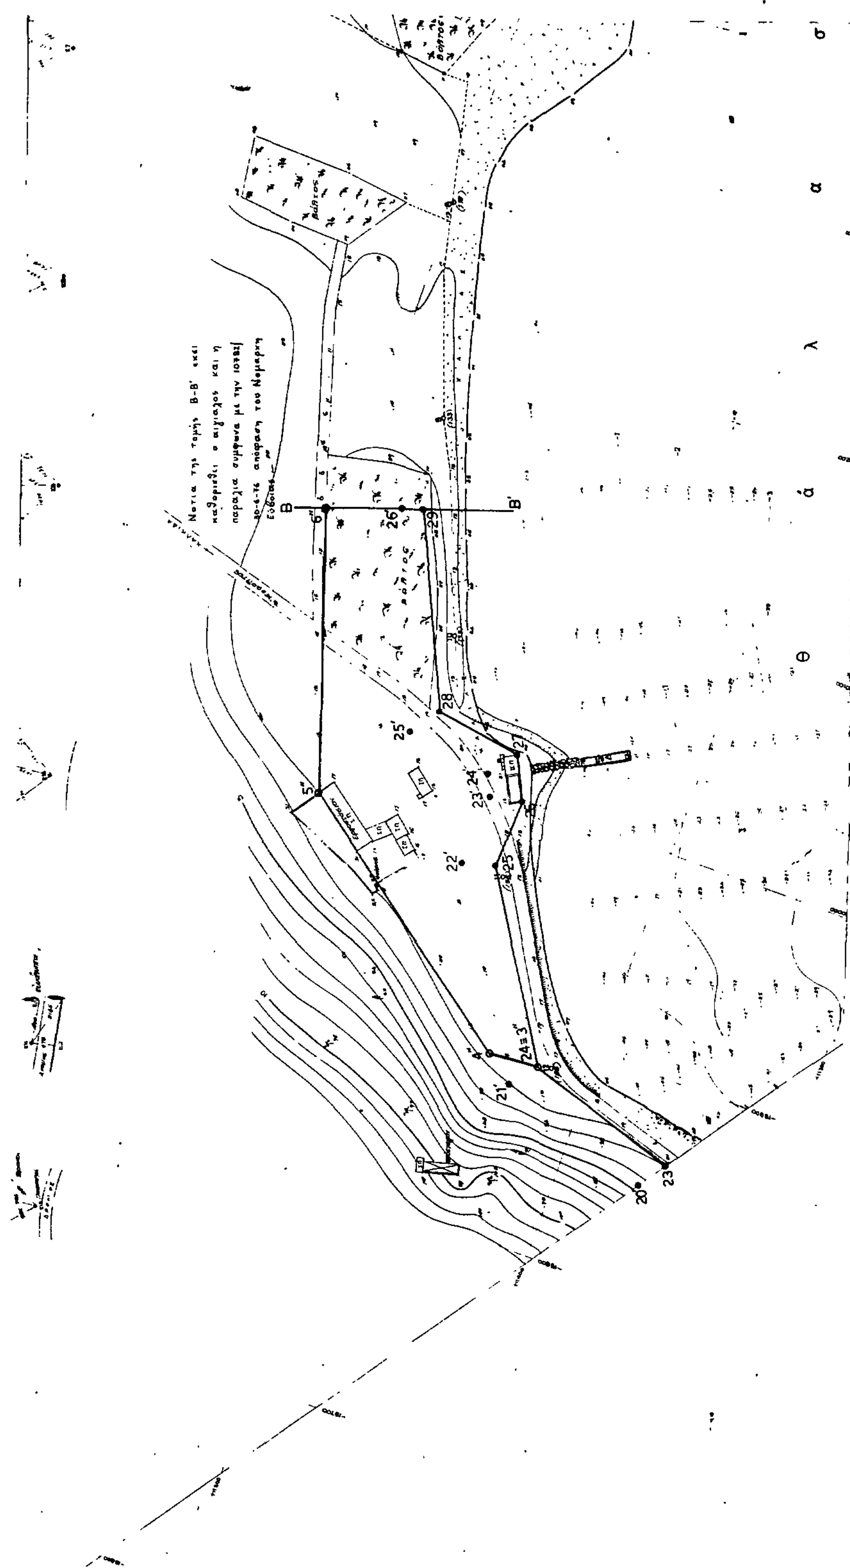
Νοτια της τομής Β-Β' εκεί
καθορίζεται ο αιγιαλος και η
παραλία σύμφωνα με την 10382/
30-6-76 απόφαση του Νομάρχη
Ευβοίας
Β
Β'
θ ά λ α σ σ α

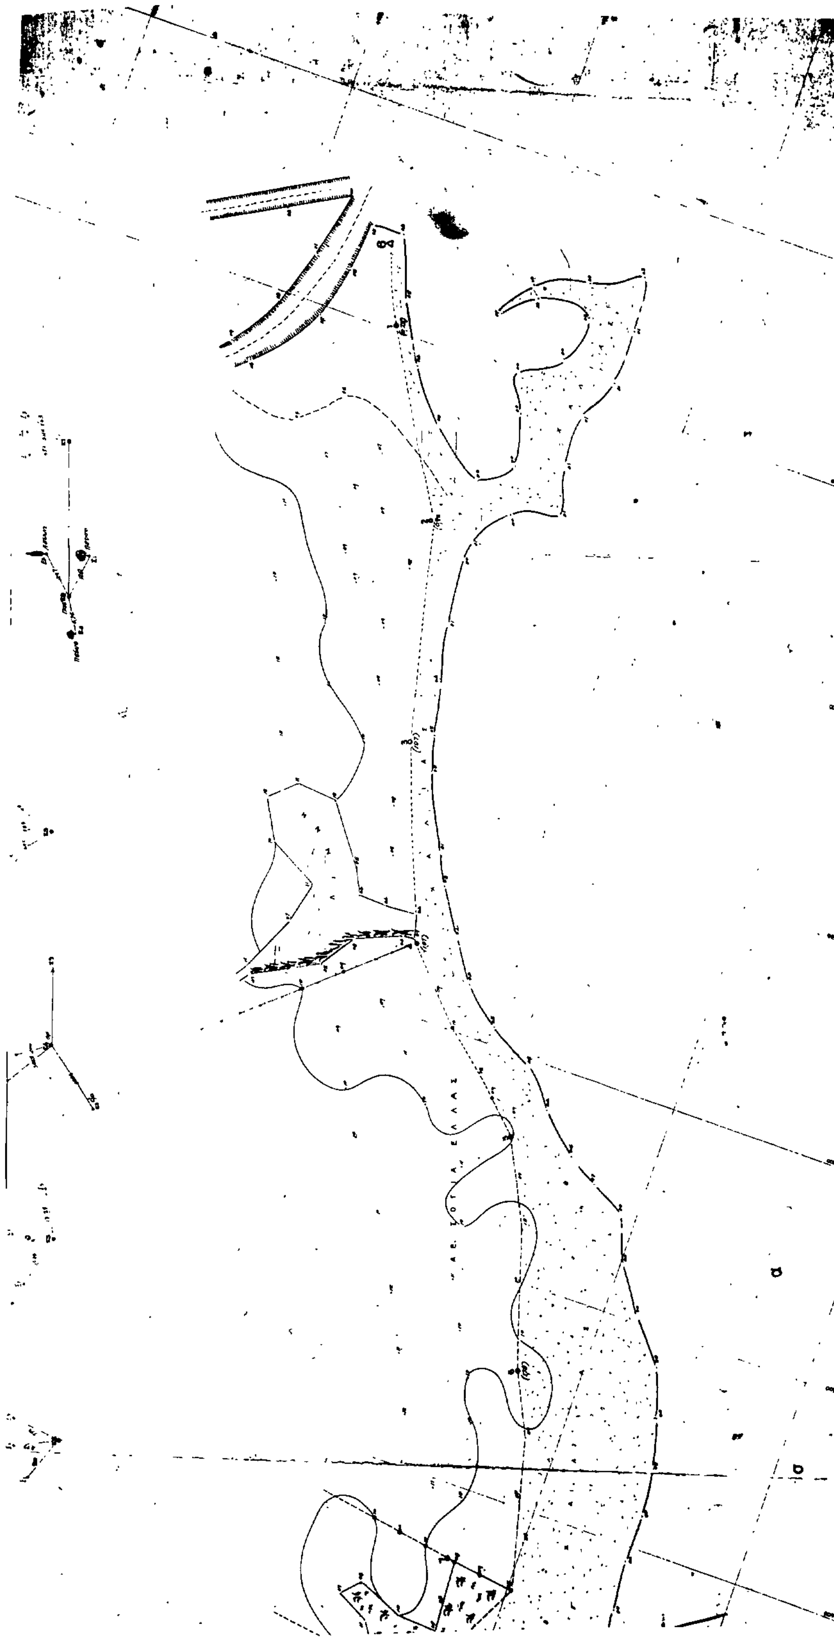

Αριθ. 2612 (2)

Κήρυξη αναδασωτέας έκτασης 0,56 στρεμμάτων στη θέση Σχίζα Κοινοτικής Περιφέρειας Ευγήρου Ν. Λευκάδας.

Ο ΝΟΜΑΡΧΗΣ ΛΕΥΚΑΔΑΣ

Έχοντας υπόψη:

1. Τις διατάξεις για διοικητική αποκέντρωση.

2. Τις διατάξεις του άρθρου 117 παρ. 3 του Συντάγματος.

3. Τις διατάξεις του Ν. 998/1979 «περί προστασίας των δασών» κ.λπ. και ειδικότερα:

α) Του άρθρου 41 παρ. 1, β) του άρθρου 38 παρ. 1.

4. Τις διαταγές του Υπουργείου Γεωργίας:

α) 160417/1180/8.7.80, β) 182447/3049/24.9.80.

4. Την αριθ. 2611/18.11.87 πρόταση της Δ/νσης Δασών Λευκάδας, αποφασίζουμε:

Κηρύσσουμε αναδασωτέα, με σκοπό την προστασία και επαναφορά της δασικής βλάστησης με φυσική αναγέννηση, τη δημόσια δασική έκταση εμβαδού 0,56 στρεμμάτων που βρίσκεται στη θέση Σχίζα Κοινοτικής Περιφέρειας Ευγήρου Ν. Λευκάδας και προσδιορίζεται από τα στοιχεία Α Β Γ Δ Α και έχει όρια:

Ανατολικά: Με αγροτικό δρόμο προς Ληψόπυργο.

Δυτικά: Με Θάλασσα.

Βόρεια: Με δάσος αειφύλλων πλατυφύλλων.


Νότια: Με δάσος αειφύλλων πλατυφύλλων, όπως φαίνεται στο συνημμένο διάγραμμα που αποτελεί αναπόσπαστο μέρος της απόφασης αυτής.

Η απόφαση αυτή να δημοσιευθεί στην Εφημερίδα της Κυβερνήσεως.

Λευκάδα, 18 Νοεμβρίου 1987

Ο Νομάρχης

Θ. ΚΟΛΙΟΠΑΝΟΣ

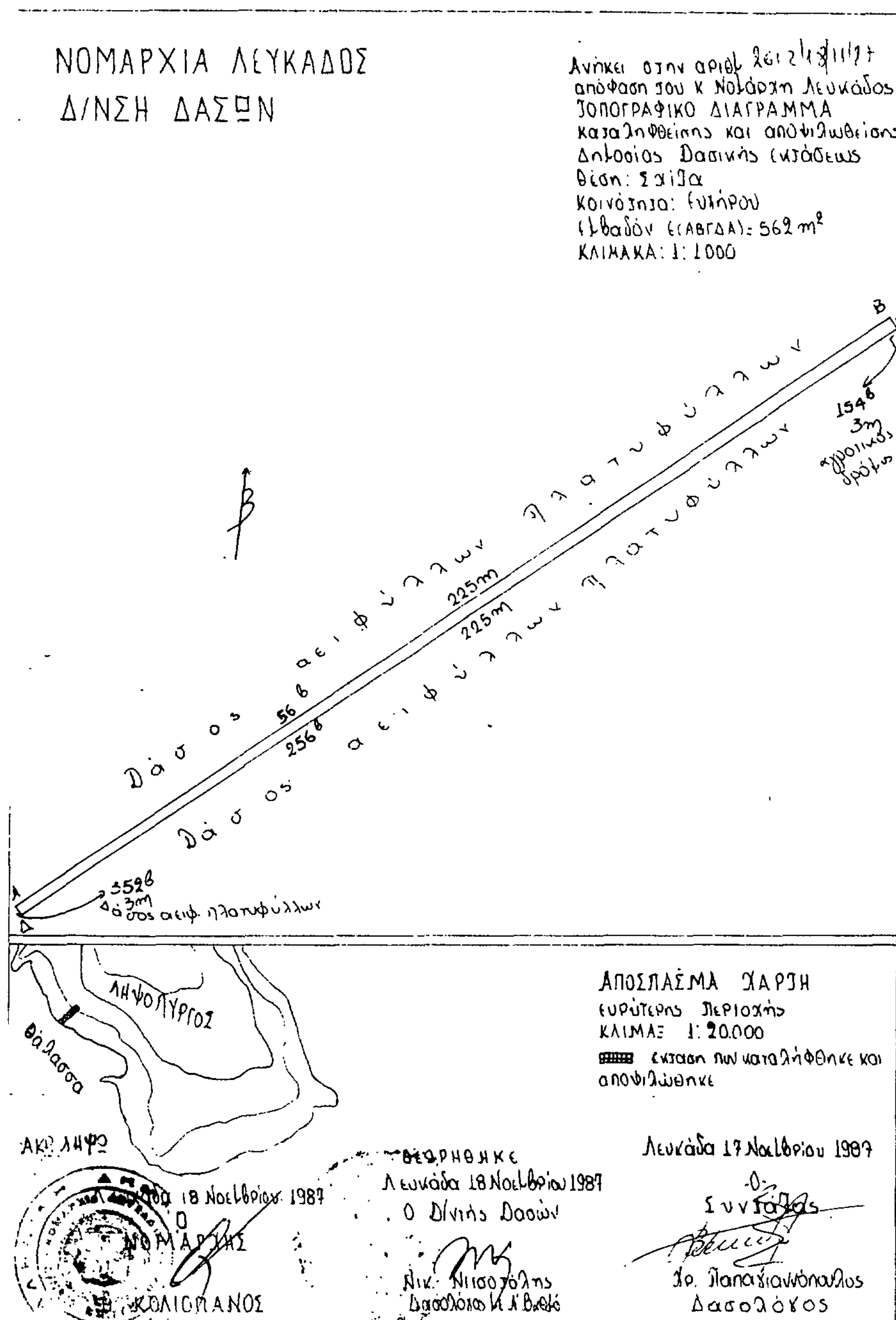

Αριθ. 3542 (3)

Κήρυξη ως αναδασωτέας δημόσιας εκτάσεως 150 στρεμμάτων στη θέση Τρανό Λιβάδι του Δήμου Καμμένων Βούρλων Οικισμού Καρυάς του Νομού Φθιώτιδας.

Ο ΔΙΕΥΘΥΝΤΗΣ ΔΑΣΩΝ Ν. ΦΘΙΩΤΙΔΑΣ

Έχοντας υπόψη:

1. Τις διατάξεις του άρθρου 117 παρ. 3 του Συντάγματος.
2. Τις περί διοικητικής αποκεντρώσεως διατάξεις.
3. Τις διατάξεις του Νόμου 998/79 «περί προστασίας των δασών και των δασικών εν γένει εκτάσεων της Χώρας» και συγκεκριμένα: α) του άρθρου 41 παράγραφοι 1 και 3, β) του άρθρου 38 παράγραφος 1.
4. Τις διαταγές του Υπουργείου Γεωργίας: α) 160417/1180/8.7.80, β)182447/3049/24.9.80.
5. Την αριθ. 2789/2.11.87 πρόταση του Δασαρχείου Αταλάντης περί κηρύξεως αναδασωτέας, της αναφερόμενης στο θέμα εκτάσεως.
6. Την αριθ. 22961/85 απόφαση του Νομάρχη Φθ/δας «περί παραχωρήσεως αρμοδιοτήτων κ.λπ.», αποφασίζουμε:

Κηρύσσουμε αναδασωτέα, με σκοπό την επαναδημιουργία της δασικής βλαστήσεως που καταστράφηκε από πυρκαγιά και θα επιτευχθεί με φυσική αναγέννηση και τη διατήρηση του χαρακτήρα του δάσους, ώστε να αποκλεισθεί η διάθεση αυτής για άλλο σκοπό, τη δημόσια έκταση των εκατόν πενήντα (150) στρεμ. που βρίσκεται στη θέση Τρανό Λιβάδι του Δήμου Καμμένων Βούρλων Οικισμού Καρυάς του Νομού Φθιώτιδας και προσδιορίζεται από τα στοιχεία 1, 2, 3, 4, 5, 6, 7, 8, 9, όπως φαίνονται στο συνημμένο απόσπασμα - χάρτη το οποίο αποτελεί αναπόσπαστο μέρος της αποφάσεως αυτής και έχει όρια:

Ανατολικά: Με γεωργικές καλλιέργειες.

Δυτικά: Με δάσος δρυός και αειφύλλων πλατυφύλλων - Δρόμος.

Βόρεια: Με δάσος δρυός και αειφύλλων πλατυφύλλων.


Νότια: Με ρέμα και πέραν αυτού με δάσος δρυός και αειφύλλων πλατυφύλλων.

Η απόφαση αυτή να δημοσιευθεί στην Εφημερίδα της Κυβερνήσεως.

Λαμία, 5 Νοεμβρίου 1987
Με εντολή Νομάρχη
Ο Διευθυντής
ΓΕΡ. ΖΑΜΑΝΗΣ

ΤΟΠΟΓΡΑΦΙΚΟ ΔΙΑΓΡΑΜΜΑ
καείσης δημόσιας δασικής εκτάσεως διά την κήρυξη της ως αναδασωτέας στη θέση "Τρανό Λιβάδι" περιφέρεια Καρυάς.
ΚΛΙΜΑΚΑ 1:50.000

ΑΠΟΣΠΑΣΜΑ ΧΑΡΤΗ
ΦΥΛΛΟ ΕΛΑΤΕΙΑ ΓΥΣ

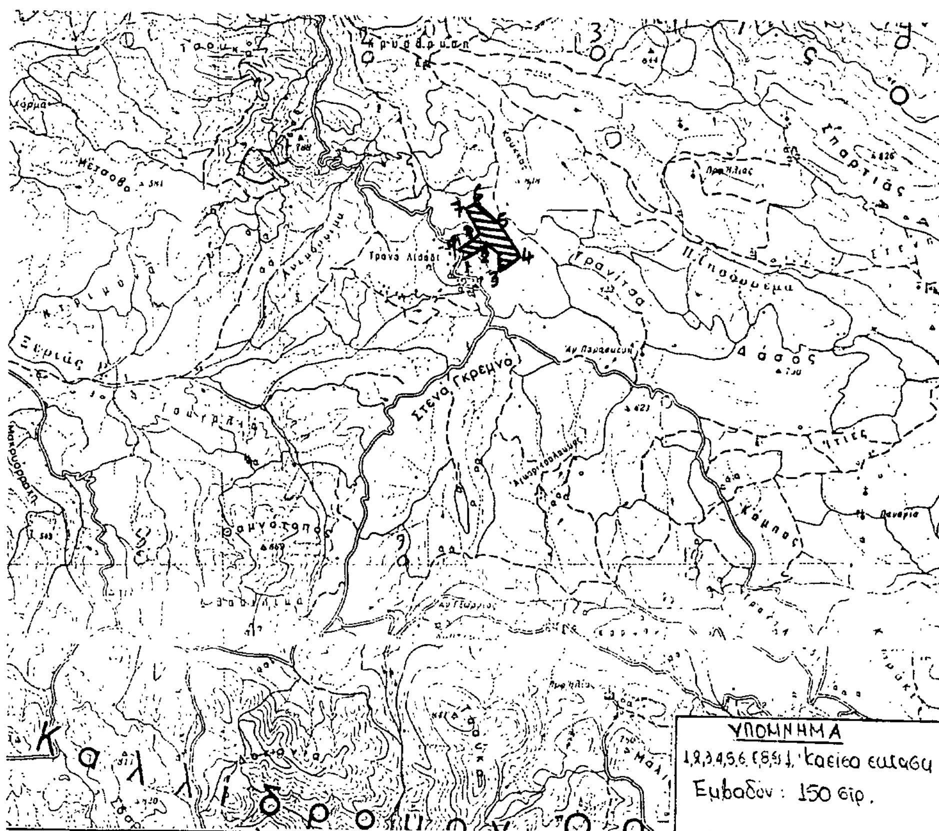

Ανήκει στην αρ. 3542/5.11.87 απόφασή μας
Λαμία 5.11.87
Ο Δ/ντής Δασών
Γερ. Ζαμάνης
Δασολόγος με Α8

ΘΕΩΡΗΘΗΚΕ
Λαμία 5.11.1987
Ο
Δ/ντής Δασών
Γερ. Ζαμάνης
Δασολόγος με Α8

ΕΛΕΓΧΘΗΚΕ
Αταλάντη 28-9-1987
Ο
Δασάρχης
Μάλκας
Δασολόγος με Α6

Αταλάντη 22-9-1987
Ο
Συντάξας Τεχν. Δασοπόνος
Ευστάθιος Φώτος